



1:100 Fasadeutsnitt sør

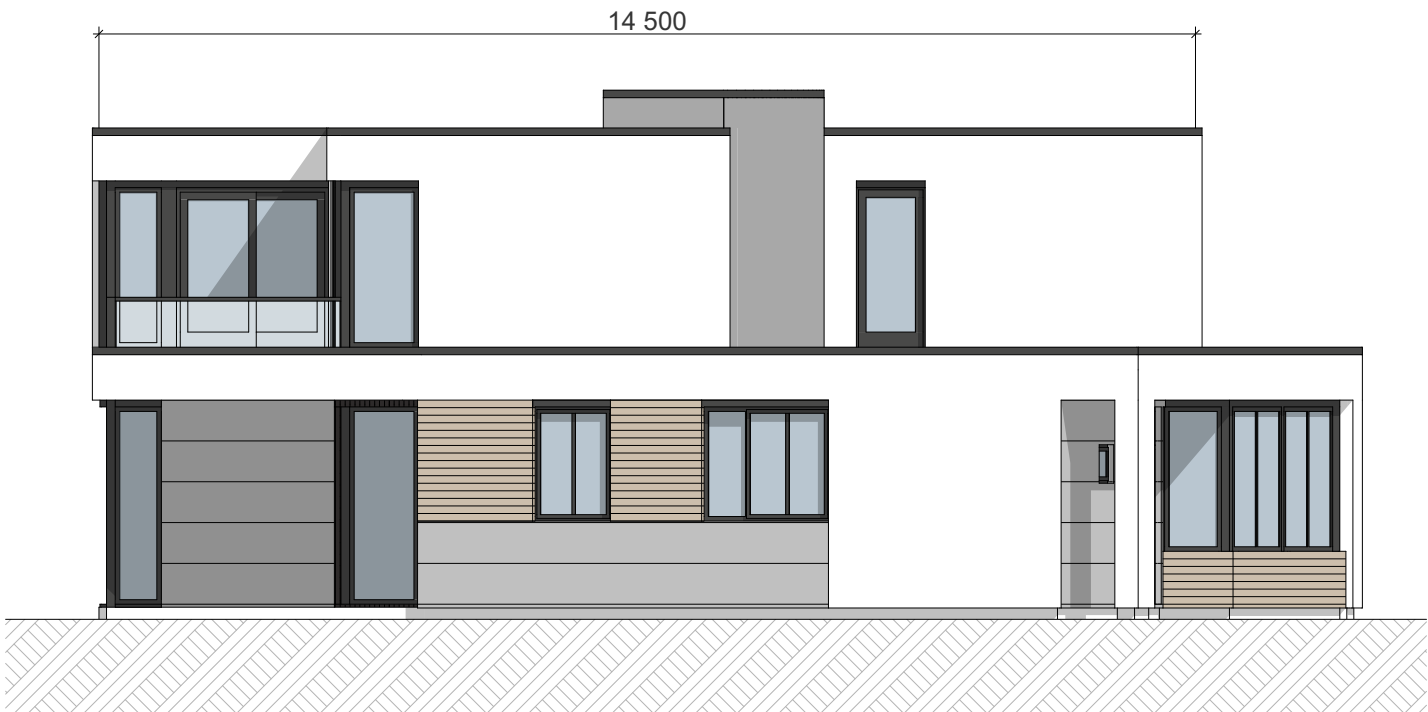

1:100 Fasade Sør

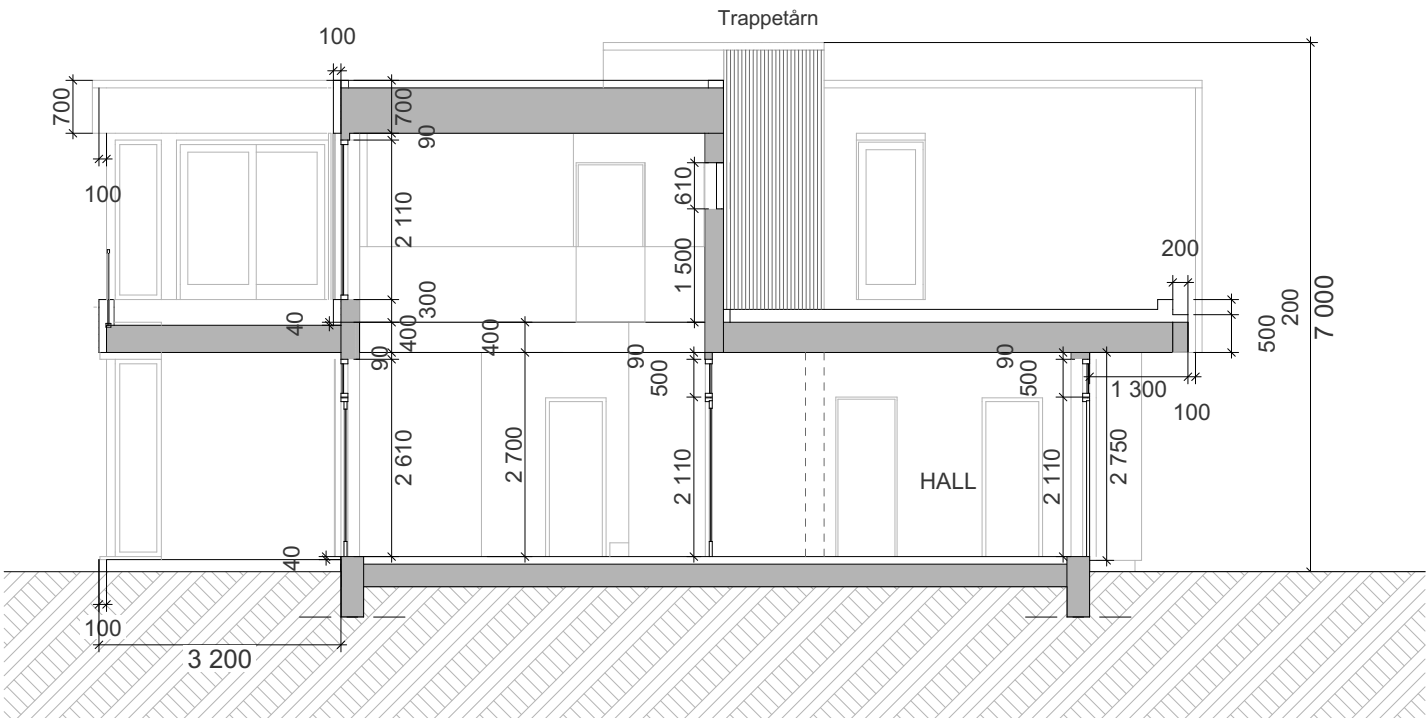

1:100 Snitt A

Revisjon ID	Endring ID	Dato	Beskrivelse	Endret av	Godkjent av

Fasader og snitt
Enebolig
Furuhaugen Melhus



Håvard Eide
Nedre Kristianstengate 14
7014 Trondheim
+47 926 13 593
studio_my@online.no
www.heatark.no

Prosjektnr. 24-011	Dato opprettet 26 03 2024	Gnr./Bnr. 109/28/-	Mål 1:100	Tegningsnr. A40
Fase. Fase	Sign. H.E.	Kontroll: H.E.	Godkjent H.E.	Rev. ID